



SEÇÃO
TRANSVERSAL
TÍPICA -
S/
ESCALA -
RECAPEAMENTO

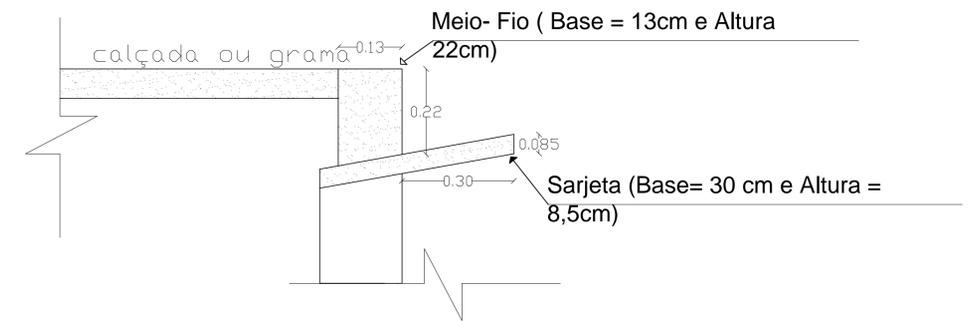


DETALHE MEIO FIO E SARJETA


RECAPEAMENTO 3CM
Esc: 1/1000

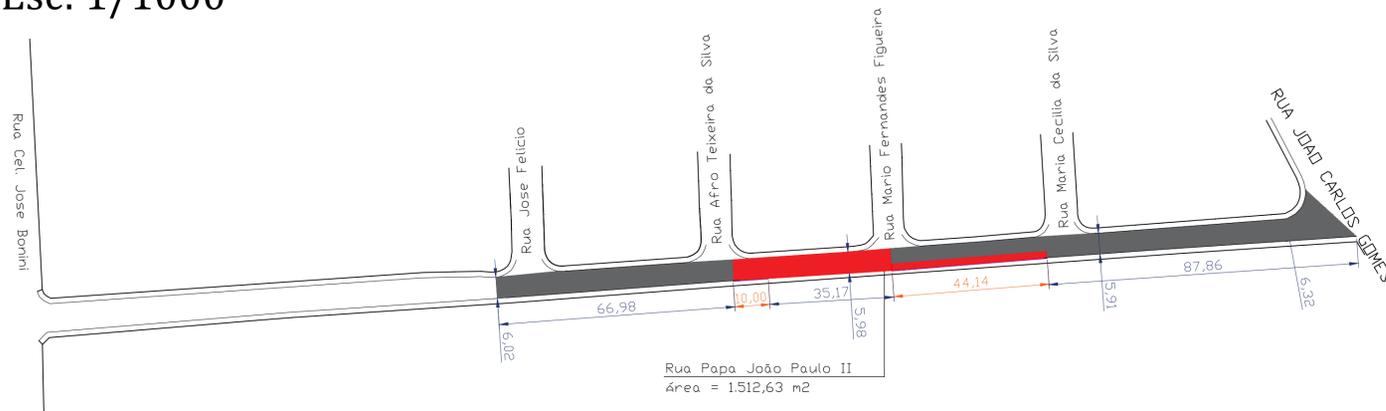

RECAPEAMENTO 3CM
Esc: 1/1000

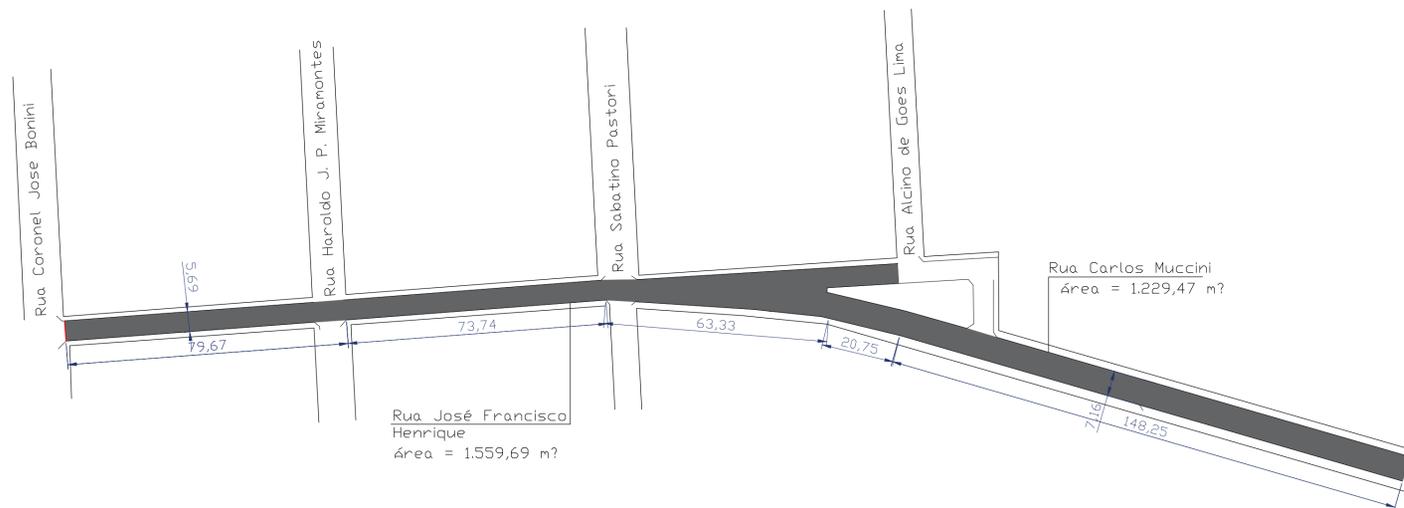

RECAPEAMENTO 4CM
Esc: 1/1000

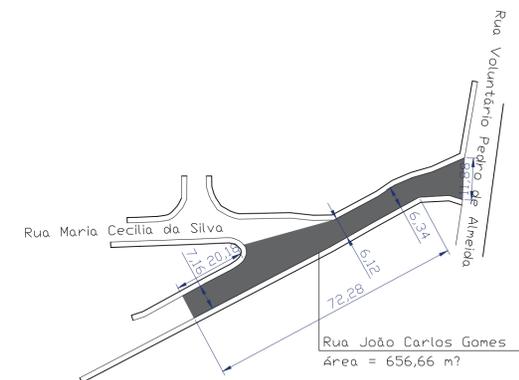

RECAPEAMENTO 4CM
Esc: 1/1000

Legenda

- Área de Recape
- Reconstrução parcial da via
- Guia existente
- Guia a ser executada

PROJETO COMPLETO

FOLHA ÚNICA

OBRA DE INFRAESTRUTURA URBANA
PREFEITURA MUNICIPAL DE PEREIRAS
PROPRIETÁRIO
R. JOSÉ FRANCISCO HENRIQUE, R. CARLOS MUCCINI, R. SALVADOR LEME DE MELO, R. PAPA JOÃO PAULO II e R. JOÃO CARLOS GOMES.
LOCAL
PEREIRAS SP CENTRO INDICADAS NO DESENHO
CIDADE UF BAIRRO ESCALAS

RECAPEAMENTO:
RUA CARLOS MUCCINI
ÁREA = 1.229,47 m²
RUA JOSÉ FRANCISCO HENRIQUE
ÁREA = 1.559,69 m²
RUA SALVADOR LEME DE MELO
ÁREA = 506,27 m²
RUA PAPA JOÃO PAULO II
ÁREA = 1.512,63 m²
RUA JOÃO CARLOS GOMES
ÁREA = 656,66 m²

PREFEITO MUNICIPAL
MIGUEL TOMAZELA

COORDENADORA DE PEREIRAS
THEREZA CRISTINA DE ALMEIDA
ARQUITETO E URBANISTA
CAU: A20821-3

RRT:

Data : Outubro de 2019