
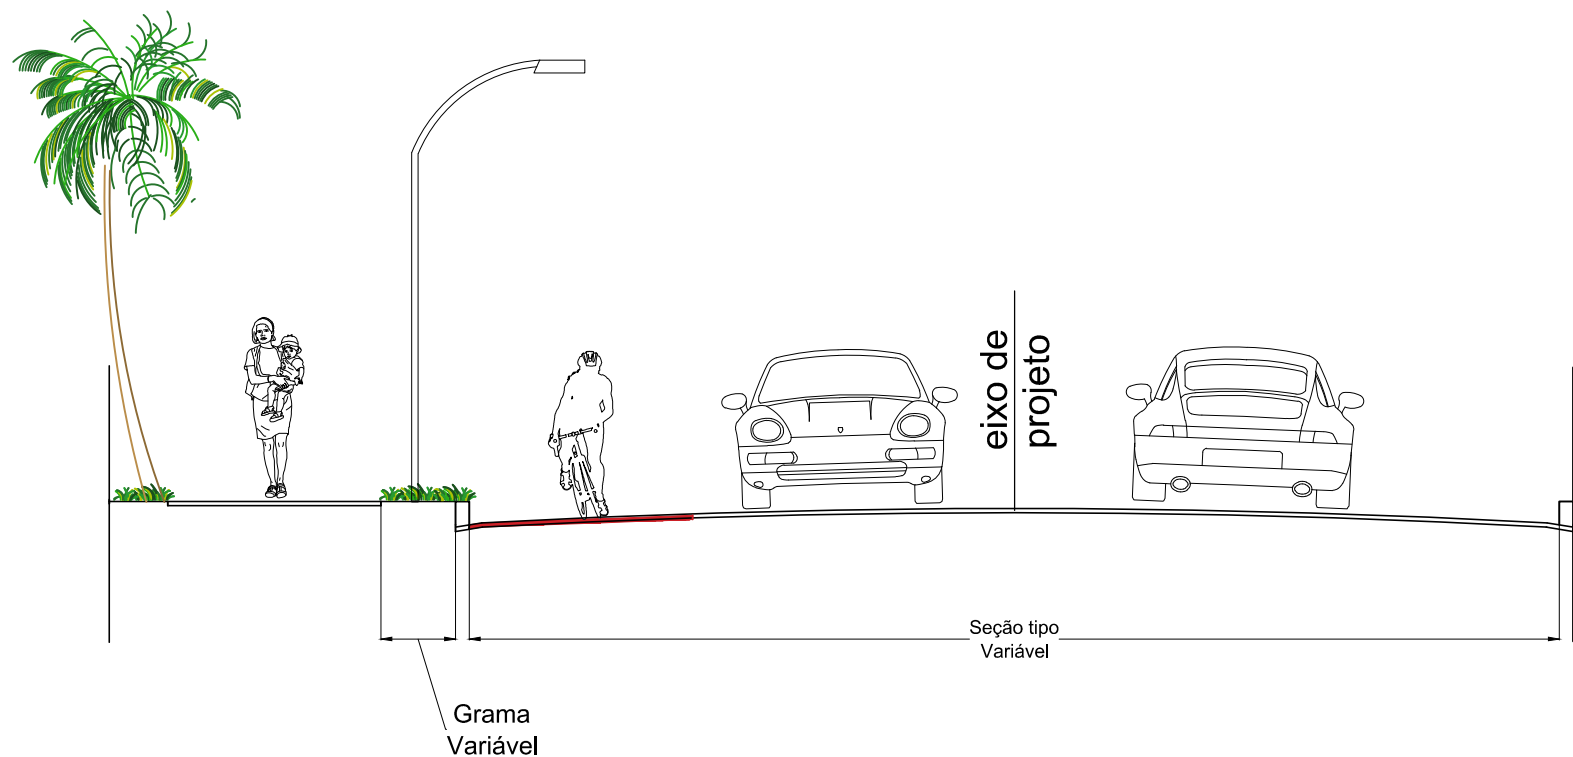
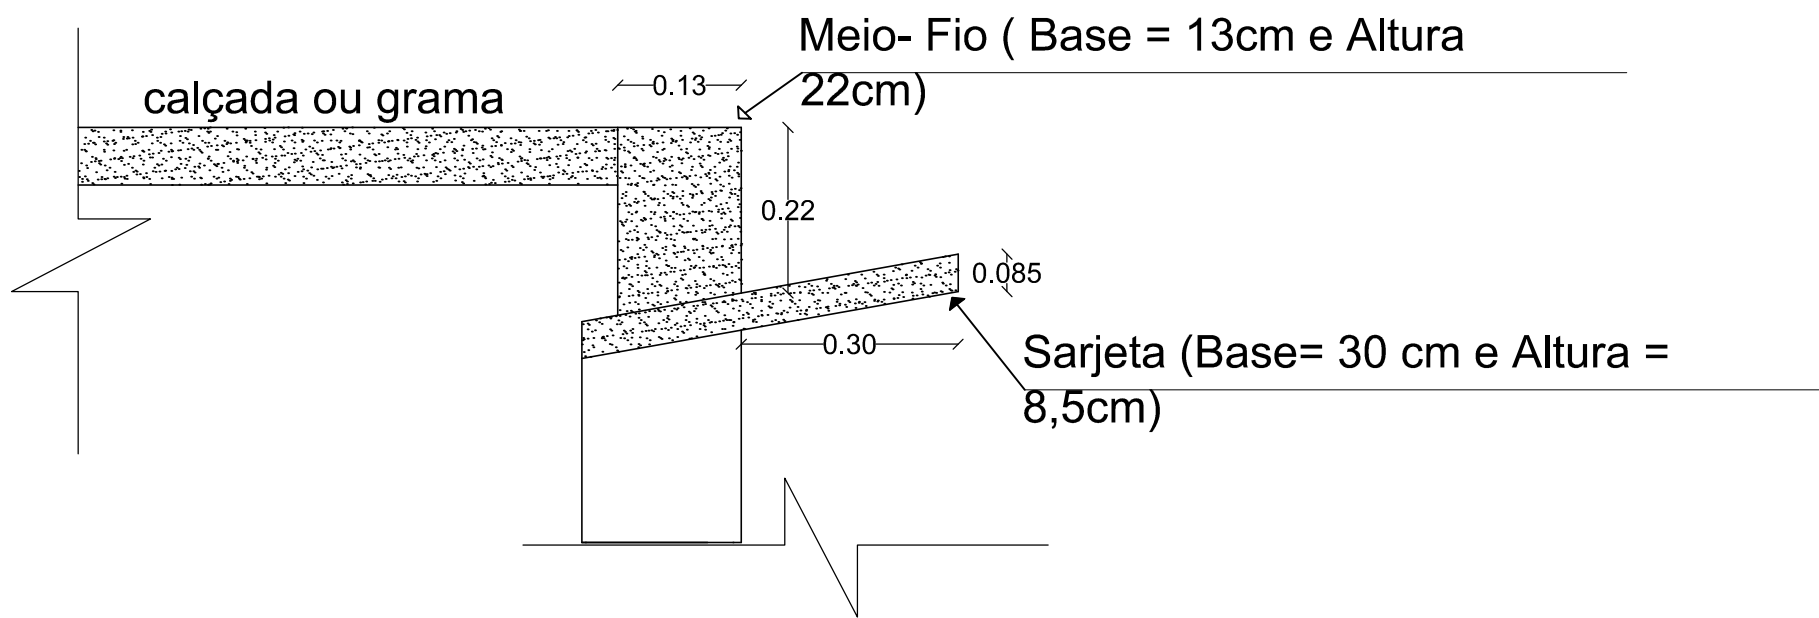
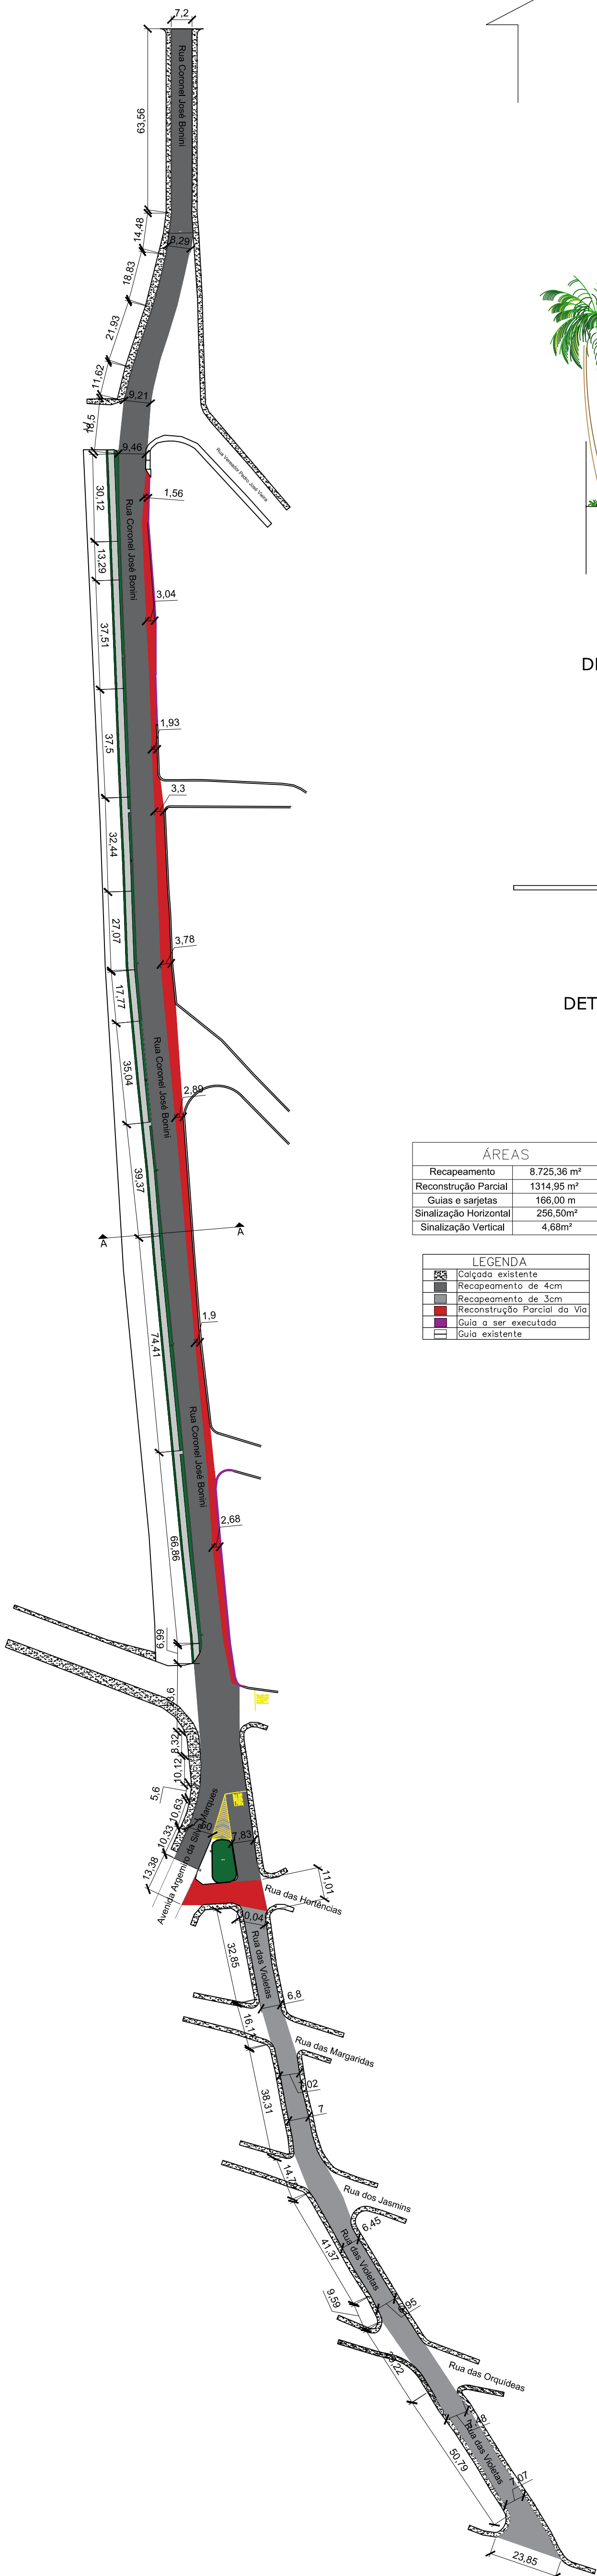
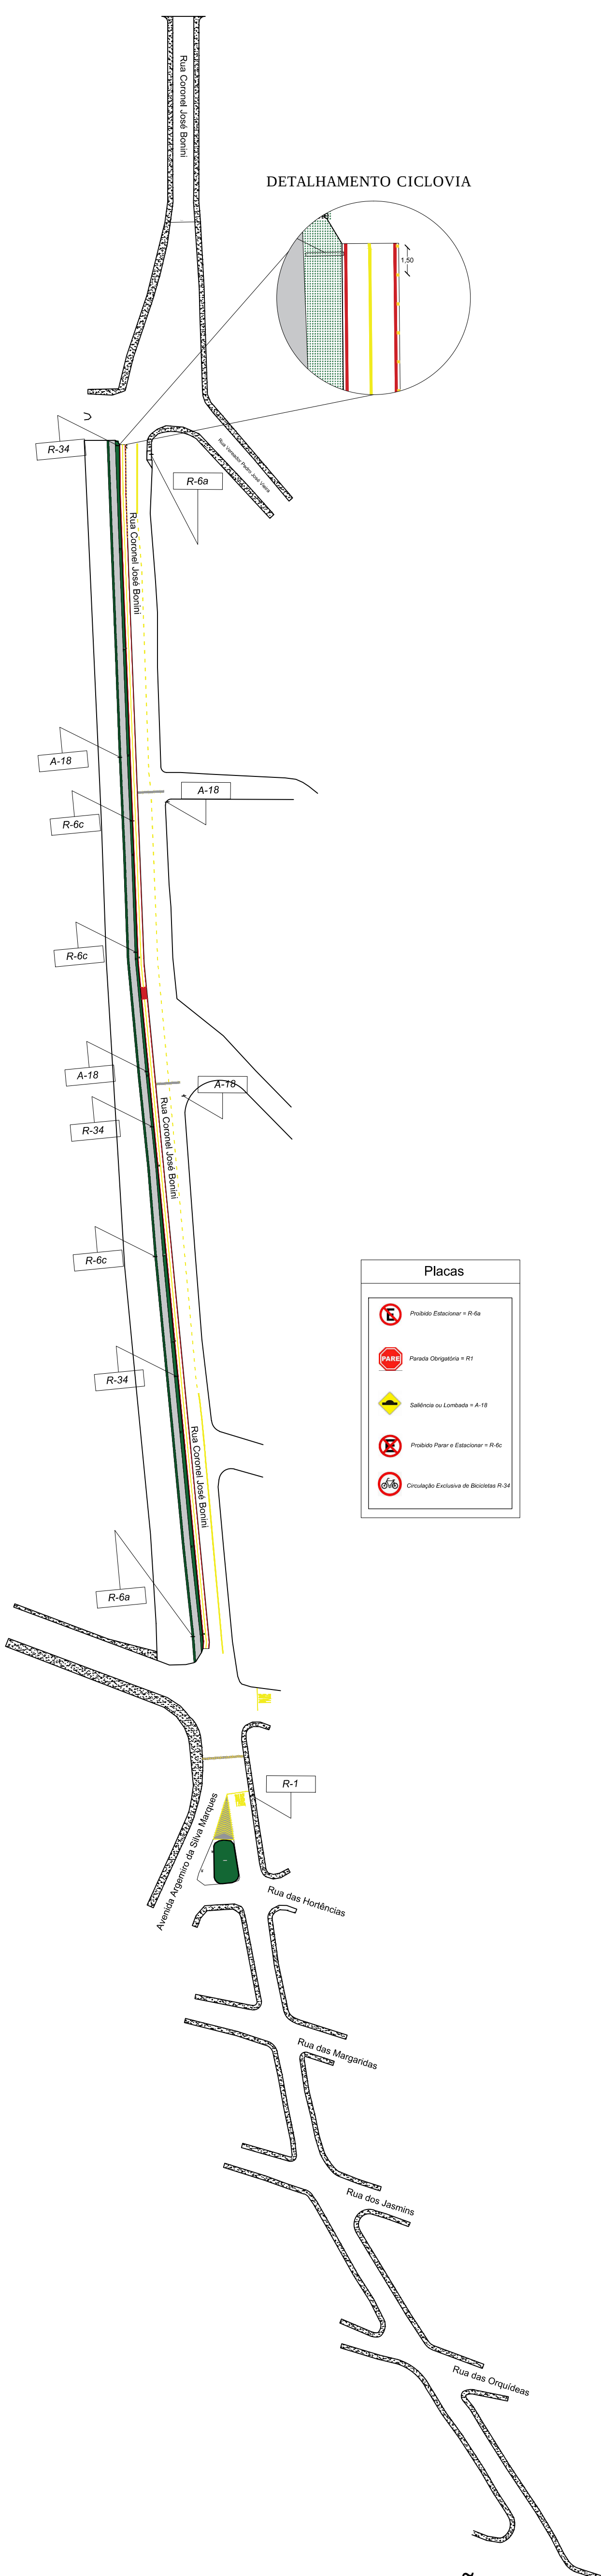


- 1 = Cbuq 4 cm  
2 = Pintura de ligação  
3 = Reconstrução parcial da via

| ÁREAS                  |             |
|------------------------|-------------|
| Recapamento            | 8.725,36 m² |
| Reconstrução Parcial   | 1314,95 m²  |
| Guias e sarjetas       | 166,90 m    |
| Sinalização Horizontal | 256,50m²    |
| Sinalização Vertical   | 4,68m²      |

| LEGENDA                     |  |
|-----------------------------|--|
| Calçada existente           |  |
| Recapamento de 4cm          |  |
| Recapamento de 3cm          |  |
| Reconstrução Parcial da Via |  |
| Guia a ser executada        |  |
| Guia existente              |  |

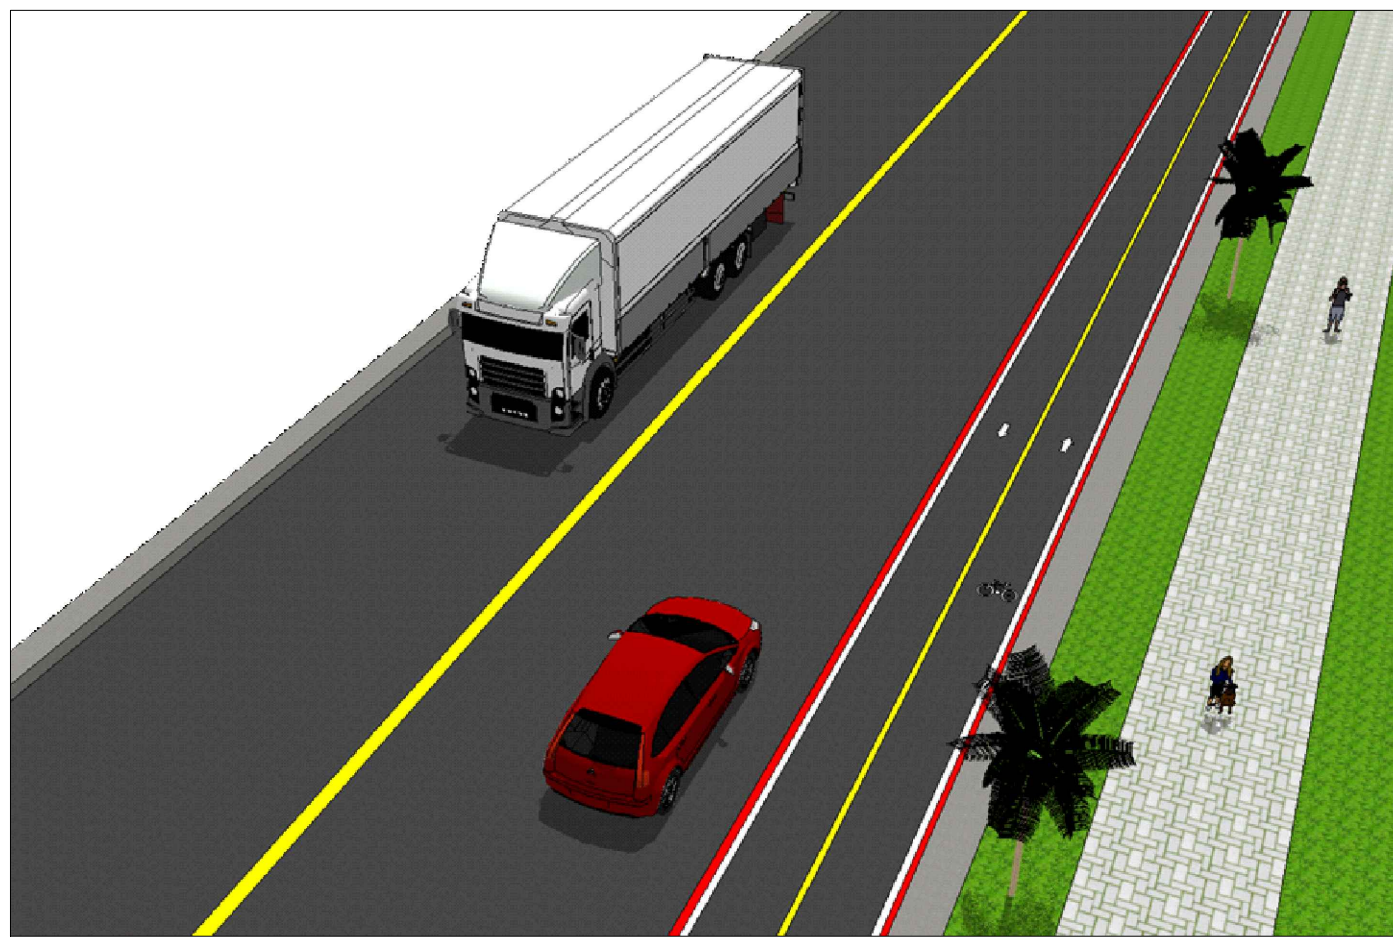

## PROJETO COMPLETO

### RECAPEAMENTO

FOLHA ÚNICA

OBRA DE INFRA ESTRUTURA URBANA - RECAPEAMENTO

TÍTULO

PREFEITURA MUNICIPAL DE PEREIRAS

PROPRIETÁRIO

RUA CORONEL JOSÉ BONINI

LOCAL

CENTRO

BAIRRO

PEREIRAS

CIDADE

SP


UF

INDICADA NO DESENHO

ESCALAS

### SITUAÇÃO

SEM ESCALA

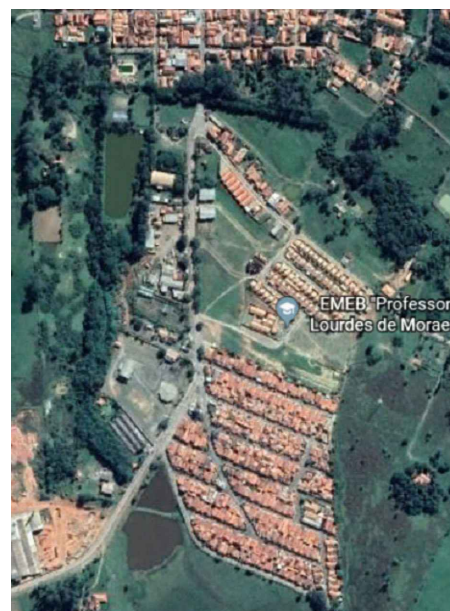

PREFEITO MUNICIPAL

MIGUEL TOMAZELA

ARQUITETA E URBANISTA

THEREZA CRISTINA DE ALMEIDA

CAU - A20821-3

ART Nº 8750807 e 8750889